



Résidence INSIDE
59160 Lomme

A 01 - T2
RdC

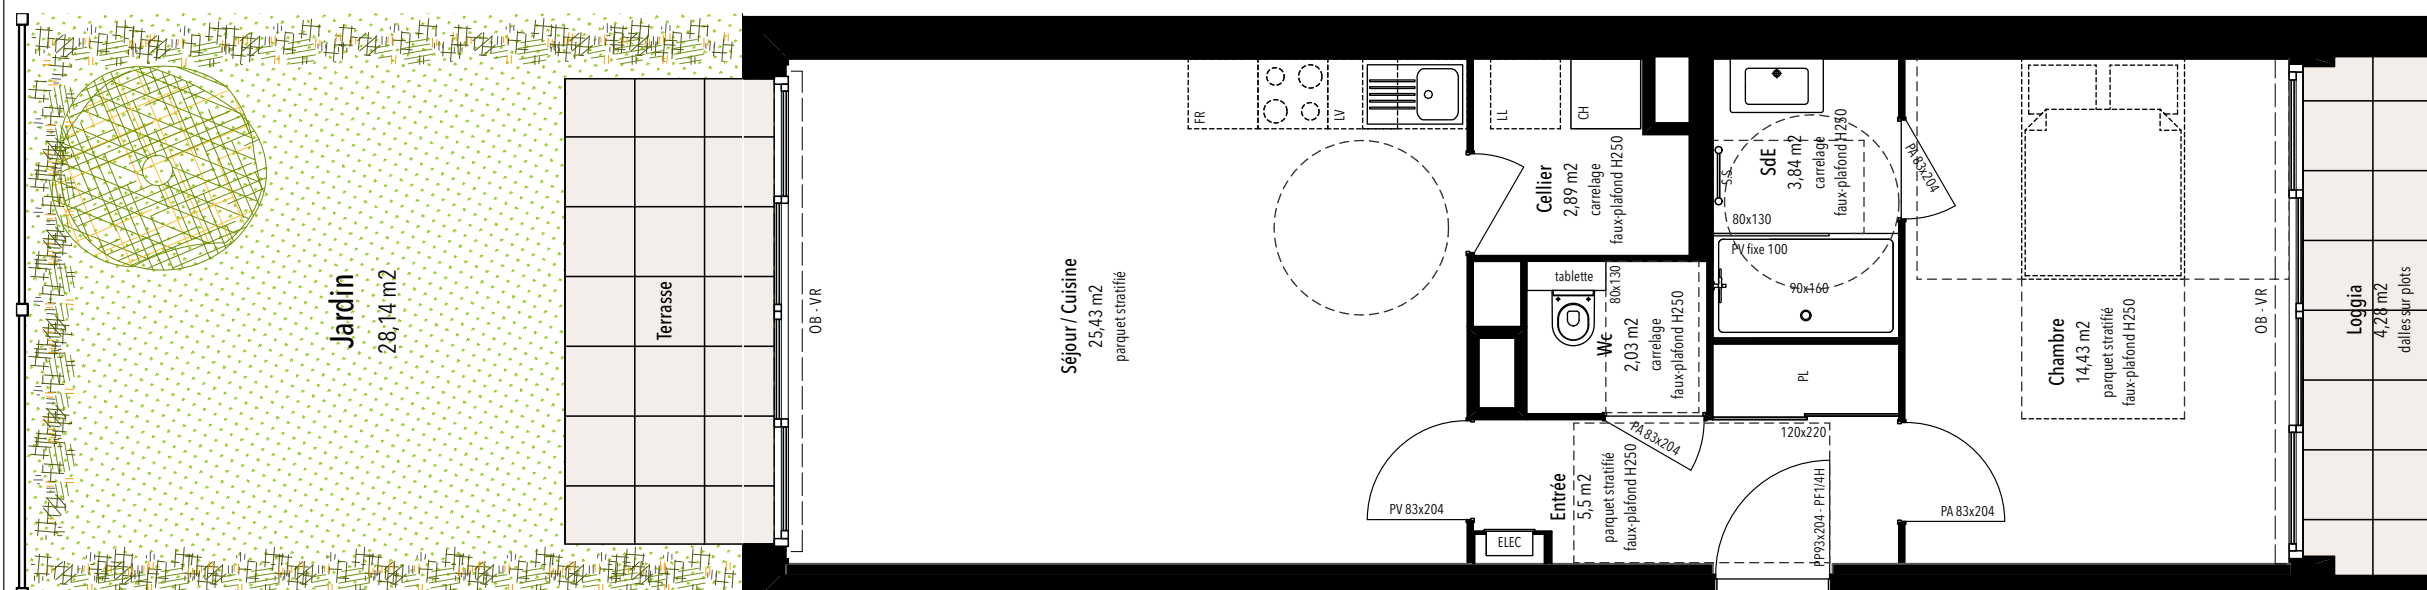


Entrée	5,50 m ²
Séjour / Cuisine	25,43 m ²
Chambre	14,43 m ²
SdE	3,84 m ²
Wc	2,03 m ²
Cellier	2,89 m ²
Total habitable	54,11 m²
Jardin	28,14 m ²
Loggia	4,28 m ²

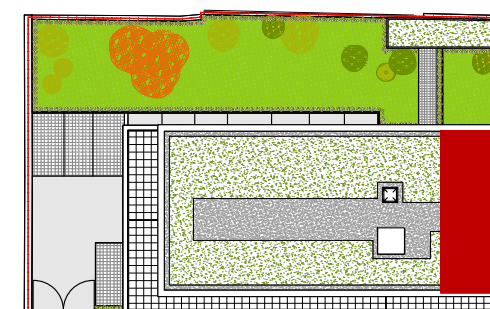

PROVISOIRE

Date **24.02.2022**

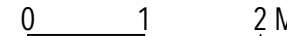Échelle  0 1 2 M

L'acquéreur reconnaît avoir été informé que ce plan, y compris seuils, soffites, retombées de poutres et côtes sont susceptibles de subir des modifications suite à la mise au point des plans d'exécution et des impératifs techniques. Les surfaces et les côtes sont susceptibles de variation dans la limite de 5%. Les pointillés sur les plans indiquent les localisations préférentielles des appareils ou mobiliers qui ne sont pas fournis.