


**Prix TTC(\*) :** .....  
(\*) hors frais annexes (hors frais de notaire, hors frais de rédaction du règlement de copropriété et de dépôt de pièces)  
**Valable jusqu'au :** .....

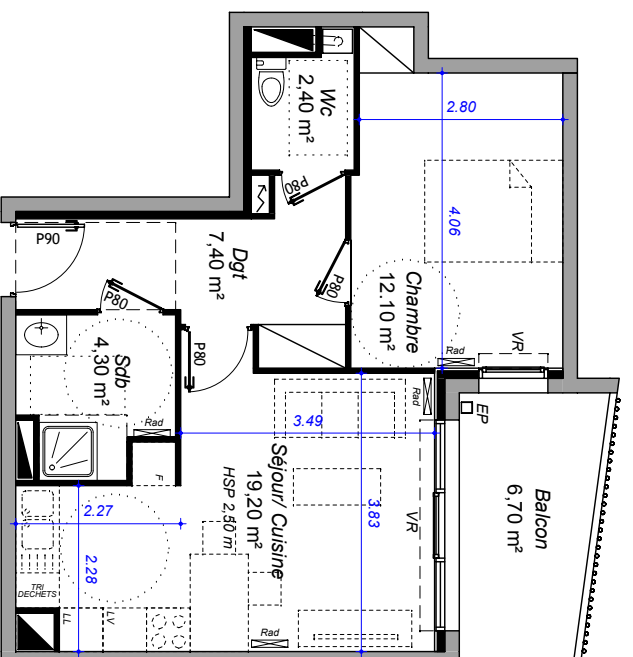


**T2 11 - 45,40 m²**

VR : Volet roulant  
HSP : Hauteur sous plafond  
Rad : Radiateur  
LL : Attente lave linge  
LV : Attente lave vaisselle  
F : Attente réfrigérateur

Echelle 1/100  
0 1 2

Version 2 : 10/2016

DES MODIFICATIONS SONT SUSCEPTIBLES D'ETRE APORTEES A CE PLAN EN FONCTION DES NECESSITES TECHNIQUES DE LA REALISATION TANT EN CE QUI CONCERNE LES DIMENSIONS LIBRES QUE LES EQUIPEMENTS

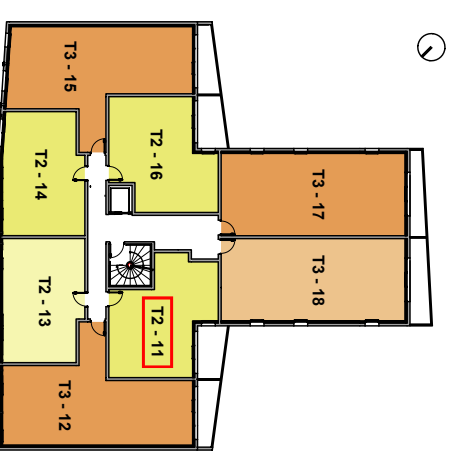

**LOGEMENT :**

**11**

**TYPOLOGIE :**

**T2**

**SURFACE HABITABLE**

Dgt	7.40 m²
Séjour / Cuisine	19.20 m²
Chambre	12.10 m²
Sdb	4.30 m²
WC	2.40 m²

**SH TOTALE 45,40 m²**

**Balcon 6.70 m²**

**SURFACE TOTALE 52.10 m²**