



Prix TTC(*) :
 (*) hors frais annexes (hors frais de notaire,
 hors frais de rédaction du règlement
 de copropriété et de dépôt de pièces)
Valable jusqu'au :

T2 13 - 43,60 m²

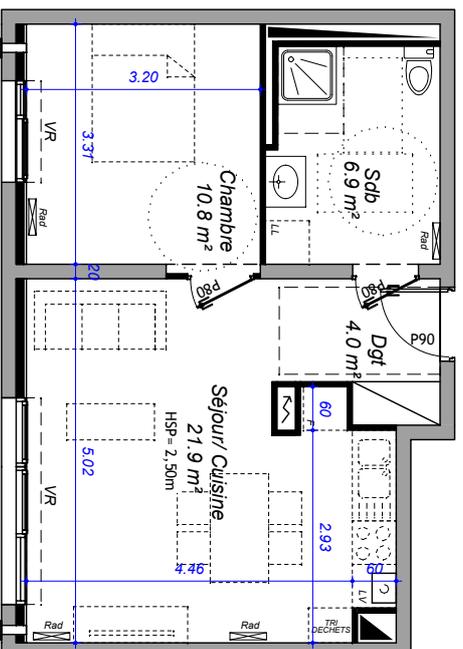


VR : Volet roulant
 HSP : Hauteur sous plafond
 Rad : Radiateur
 LL : Attente lave linge
 LV : Attente lave vaisselle
 F: Attente réfrigérateur

Echelle 1/100

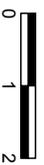

Version 2 : 10/2016

DES MODIFICATIONS SONT SUSCEPTIBLES D'ETRE APORTEES A CE PLAN EN FONCTION DES NECESSITES TECHNIQUES DE LA REALISATION TANT EN CE QUI CONCERNE LES DIMENSIONS LIBRES QUE LES EQUIPEMENTS

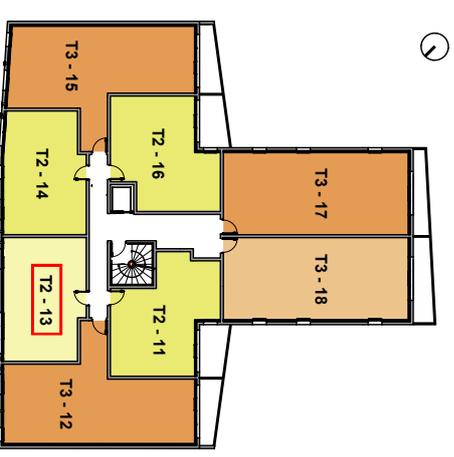

LOGEMENT :

13

TYPOLOGIE :

T2

SURFACE HABITABLE

Dgt	4.00 m ²
Séjour / Cuisine	21.90 m ²
Chambre	10.80 m ²
Sdb / Wc	6.90 m ²

SH TOTALE

43.60 m²