


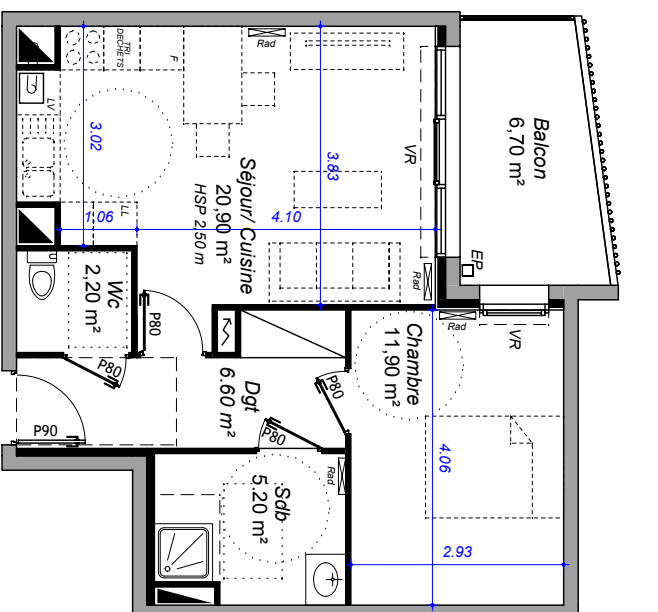
SCI CHAMBORD

Maîtrise d'ouvrage

 **BECI S.A.S.**
HOLDING IMMOBILIER


BETHUNE KITCHENER

Prix TTC(*) :
(*) hors frais annexes (hors frais de notaire, hors frais de rédaction du règlement de copropriété et de dépôt de pièces)
Valable jusqu'au :




T2 16 - 46,80 m²

VR : Volet roulant
HSP : Hauteur sous plafond
Rad : Radiateur
LL : Attente linge
LV : Attente lave vaisselle
F : Attente réfrigérateur

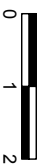Echelle 1/100


Version 2 : 10/2016

DES MODIFICATIONS SONT SUSCEPTIBLES D'ÊTRE APPORTÉES À CE PLAN EN FONCTION DES BESOINS TECHNIQUES DE LA RÉALISATION TANT EN CE QUI CONCERNE LES DIMENSIONS LIBRES QUE LES ÉQUIPEMENTS

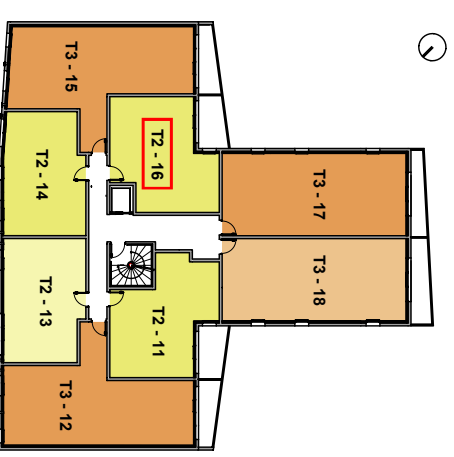

LOGEMENT :

16

TYPOLOGIE :

T2

SURFACE HABITABLE

Dgt	6.60 m ²
Séjour / Cuisine	20.90 m ²
Chambre	11.90 m ²
Sdb	5.20 m ²
WC	2.20 m ²

SH TOTALE **46.80 m²**

Balcon **6.70 m²**

SURFACE TOTALE **53.50 m²**