

SCI CHAMBORD

Maîtrise d'ouvrage

BECI S.A.S.
HOLDING IMMOBILIER

BETHUNE KITCHENER


Prix TTC(*) :
(*) hors frais annexes (hors frais de notaire, hors frais de rédaction du règlement de copropriété et de dépôt de pièces)
Valable jusqu'au :

VR : Volet roulant
HSP : Hauteur sous plafond
Rad : Radiateur
LL : Attente lave linge
LV : Attente lave vaisselle
F : Attente réfrigérateur


Echelle 1/100

0 1 2

T3 32 - 70.10 m²

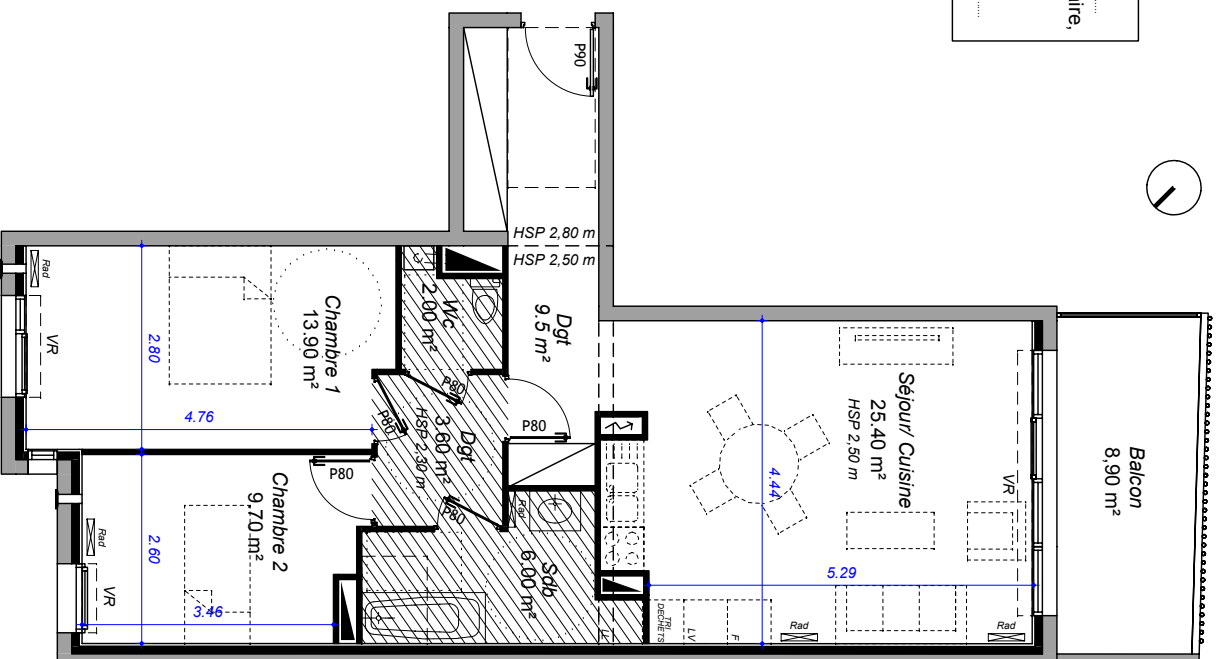

Version 2 : 10/2016

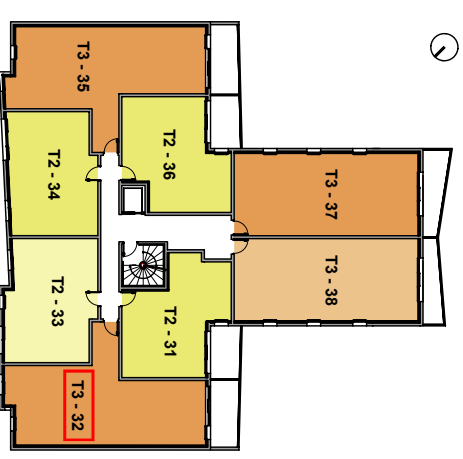

LOGEMENT :

32

TYPOLOGIE :

T3

SURFACE HABITABLE

Dgt 13.10 m²
Séjour / Cuisine 25.40 m²
Chambre 1 13.90 m²
Chambre 2 9.70 m²
Sdb 6.00 m²
Wc 2.00 m²

SH TOTALE

70.10 m²

Balcon

8.90 m²

SURFACE TOTALE

79.00 m²

DES MODIFICATIONS SONT SUSCEPTIBLES D'ÊTRE APPORTÉES À CE PLAN EN FONCTION DES NECESSITÉS TECHNIQUES DE LA RÉALISATION TANT EN CE QUI CONCERNE LES DIMENSIONS LIBRES QUE LES ÉQUIPEMENTS