


**Prix TTC(\*) :** .....  
(\*) hors frais annexes (hors frais de notaire, hors frais de rédaction du règlement de copropriété et de dépôt de pièces)  
**Valable jusqu'au :** .....




**T2 33 - 47.90 m<sup>2</sup>**

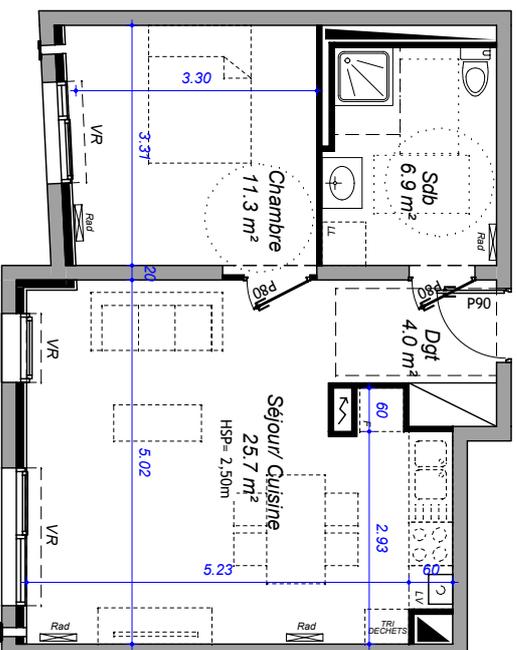


VR : Volet roulant  
HSP : Hauteur sous plafond  
Rad : Radiateur  
LL : Attente lave linge  
LV : Attente lave vaisselle  
F: Attente réfrigérateur

Echelle 1/100

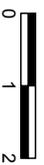

Version 2 : 10/2016

DES MODIFICATIONS SONT SUSCEPTIBLES D'ETRE APORTEES A CE PLAN EN FONCTION DES NECESSITES TECHNIQUES DE LA REALISATION TANT EN CE QUI CONCERNE LES DIMENSIONS LIBRES QUE LES EQUIPEMENTS

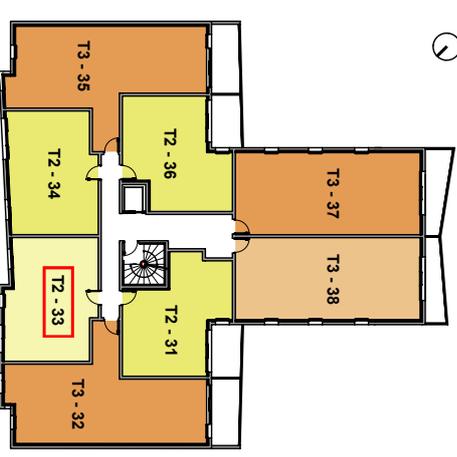

**LOGEMENT :**

**33**

**TYPOLOGIE :**

**T2**

**SURFACE HABITABLE**

Dgt	4.00 m <sup>2</sup>
Séjour / Cuisine	25.70 m <sup>2</sup>
Chambre	11.30 m <sup>2</sup>
Sdb/ Wc	6.90 m <sup>2</sup>

**SH TOTALE**

**47.90 m<sup>2</sup>**