




Rue Briquet Tailliandier
**CONSTRUCTION D'UN
 IMMEUBLE D'HABITATION
 & D'UN LOCAL ERP**


SARL d'Architecture
 Bruno ROUSSEL et Yannick VANDAËLE

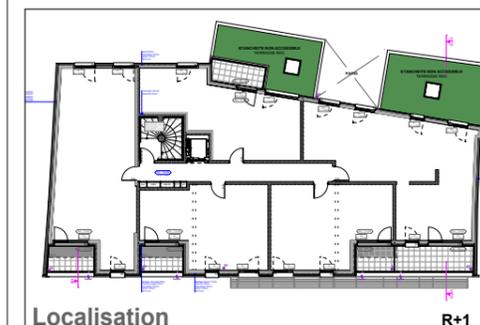

Localisation



ECHELLE : 1/100e

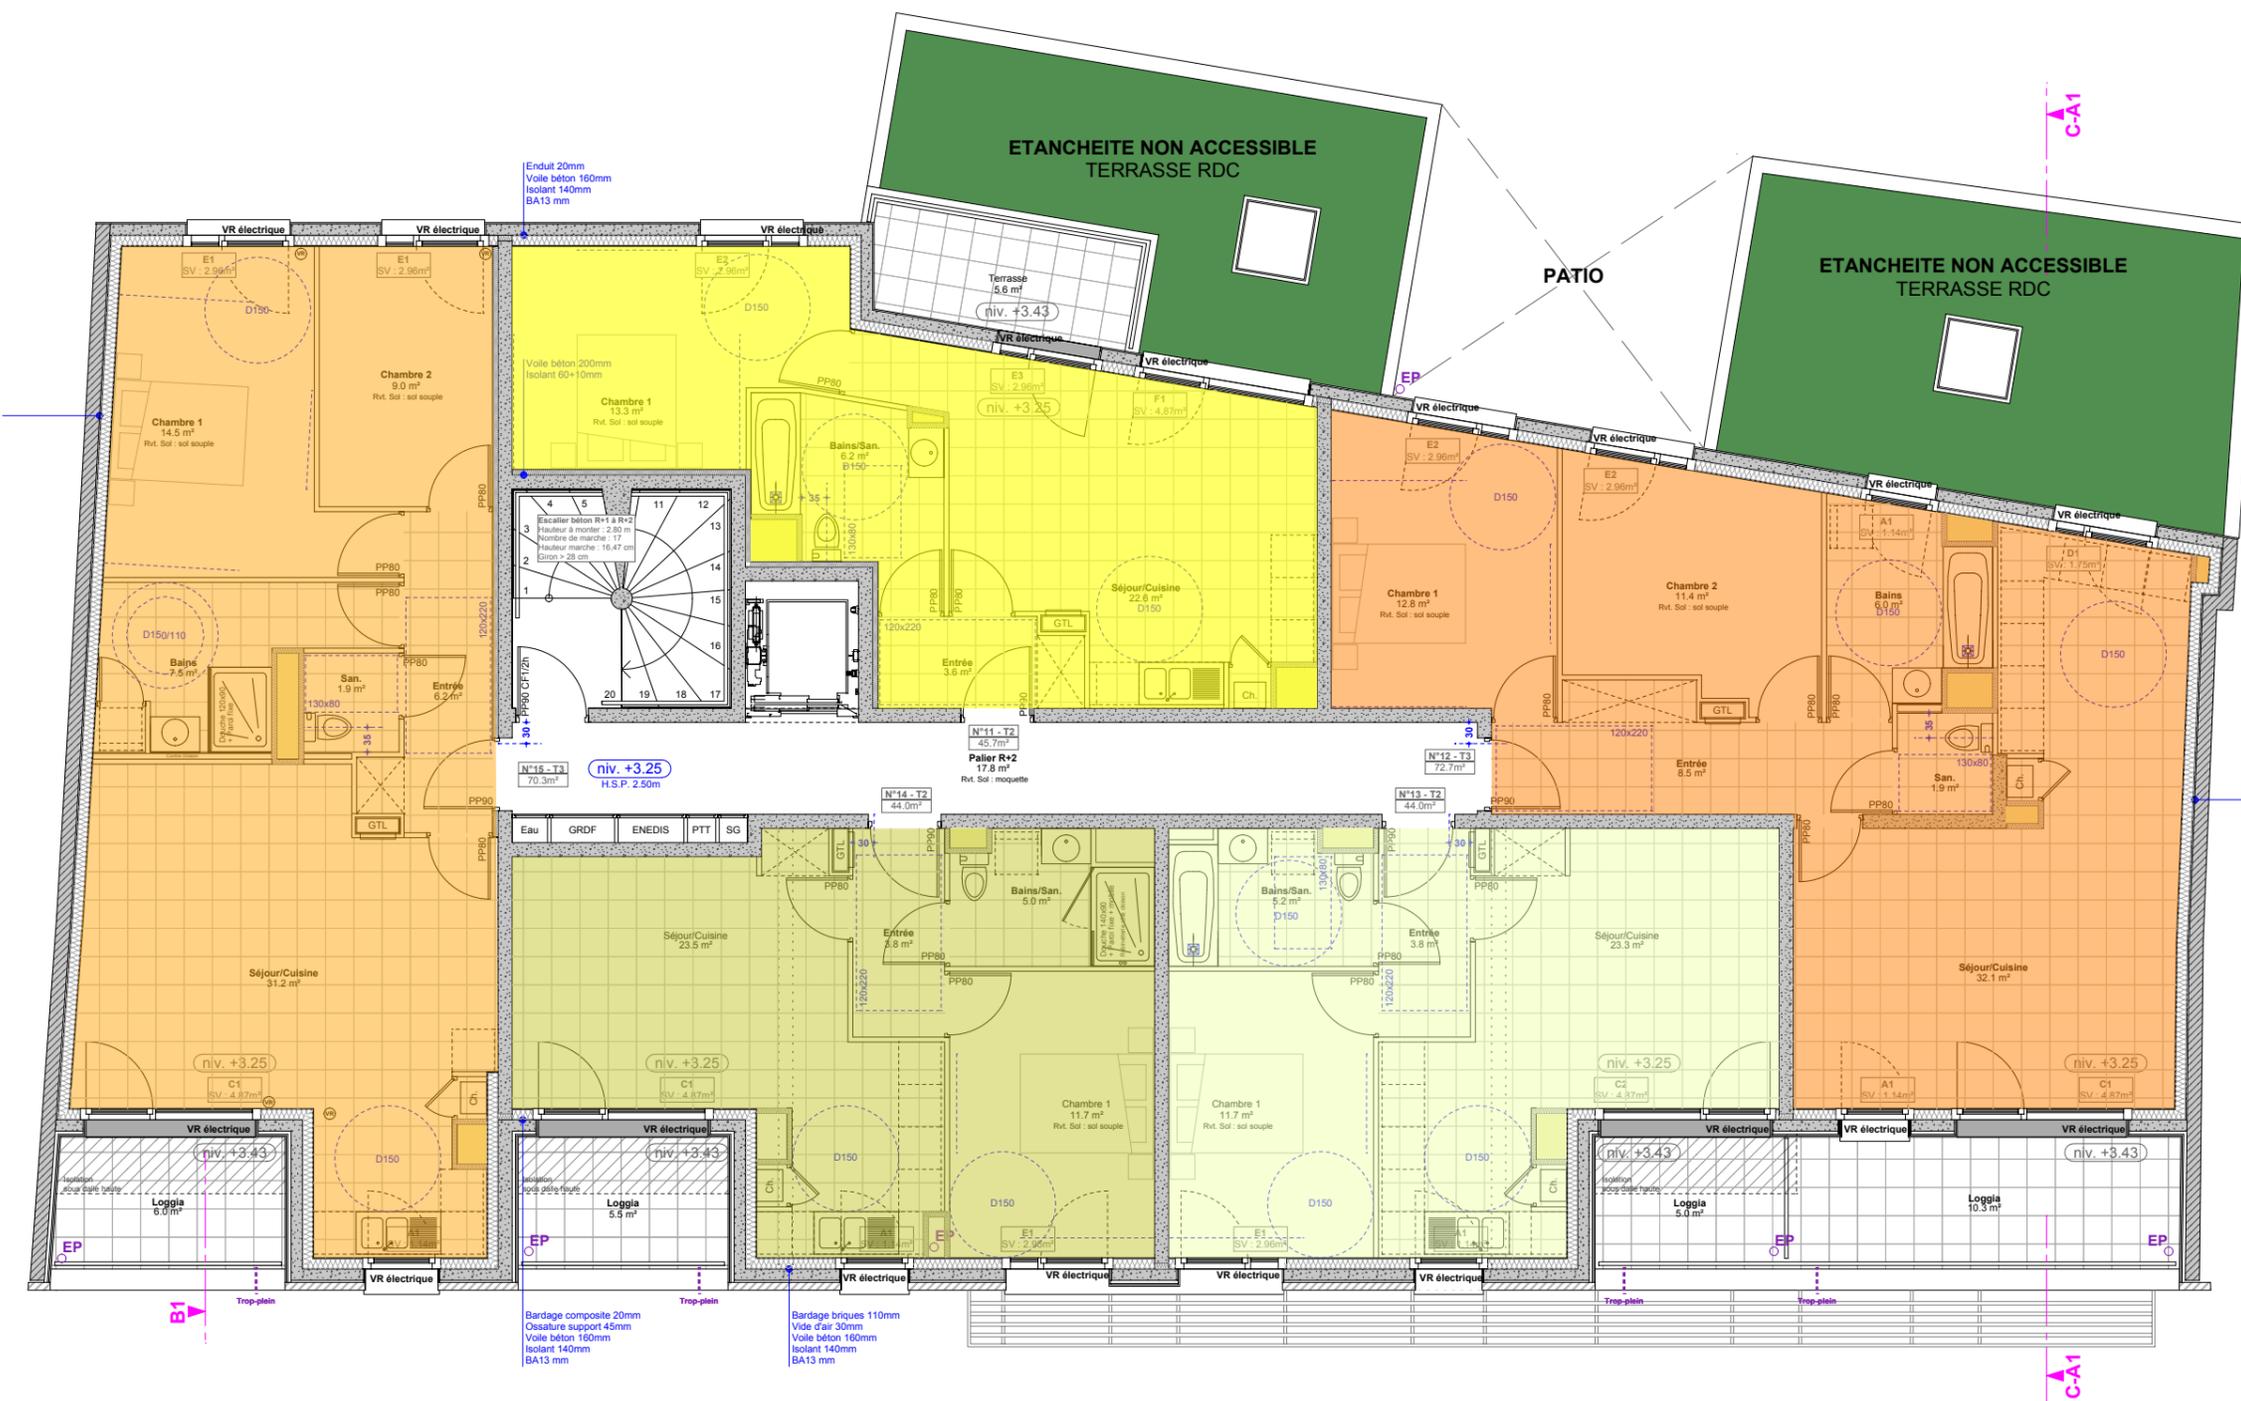

PLAN NIVEAU R+1

SURFACES HABITABLES	
N° 11 - Type 2	45.7 m ²
N° 12 - Type 3	72.7 m ²
N° 13 - Type 2	44.0 m ²
N° 14 - Type 2	44.0 m ²
N° 15 - Type 3	70.3 m ²
TOTAL SURFACE HABITABLE	276.7 m²
Terrasse n°11	5.6 m ²
Loggia n°12	10.3 m ²
Loggia n°13	5.0 m ²
Loggia n°14	5.5 m ²
Loggia n°15	6.0 m ²
TOTAL SURFACES ANNEXES	32.4 m²

Ce plan est établi sur la base du PC. La mise au point technique de chantier peut engendrer des modifications mineures. (dimensions, soffites, faux-plafonds ...)