



LEGENDE ELECTRICITE			
	Alimentation		PC 16A - Hotte
	Antenne TV		PC 16A Micro-ondes
	Carillon		PC 20A Four
	Commande VR		PC 20A Lave-linge
	DAAF		PC 20A Lave-vaisselle
	DCL applique		PC 32A Plaques
	DCL plafond		RJ - Téléphone
	Inter simple		Sonnette
	Inter W		Spot
	Luminaire terrasse		Spot étanche
	PC 16A étanche		Thermostat
	PC 16A		Télérupteur
	PC 16A - H=120 cm		Vidéophone

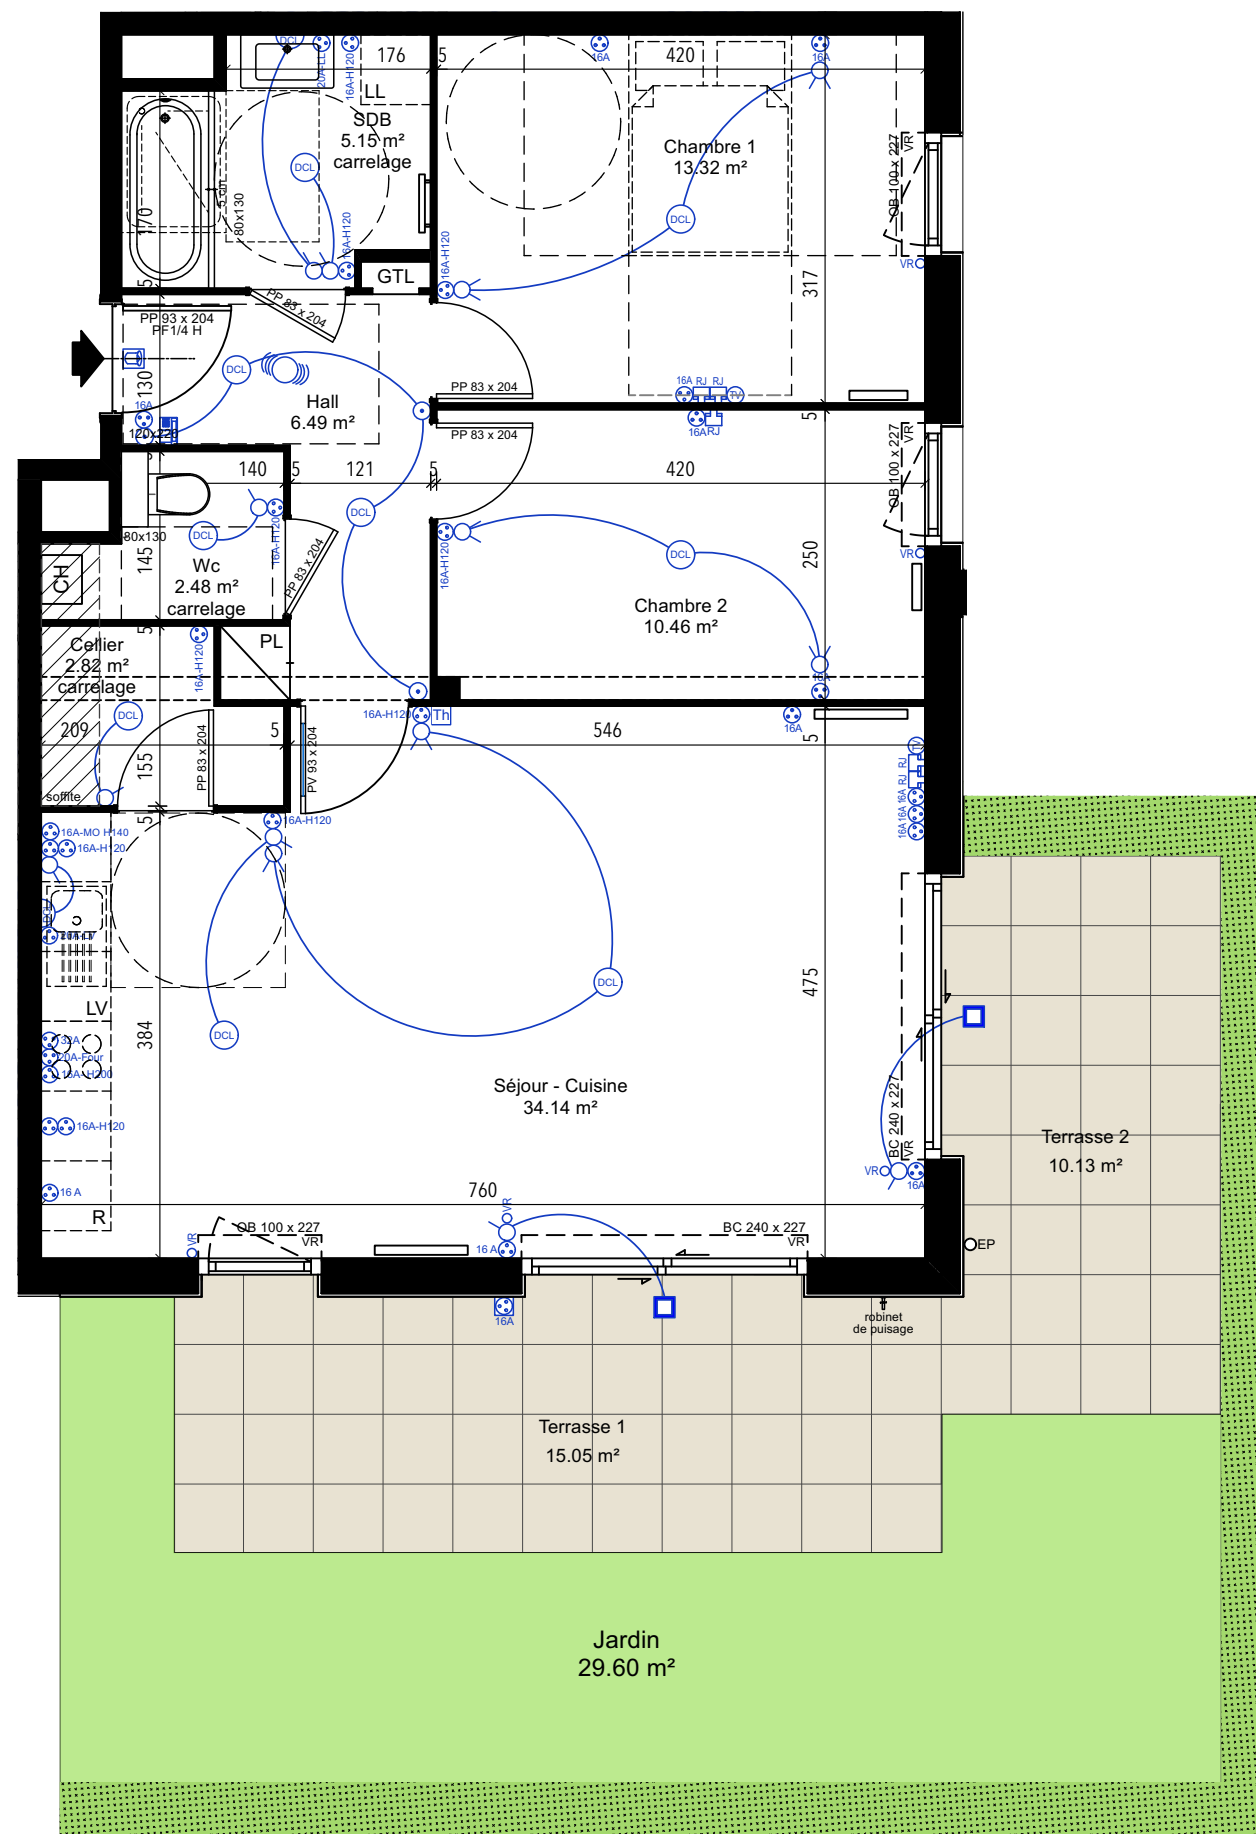

Le Village du Hautmont MOUVAUX 59420

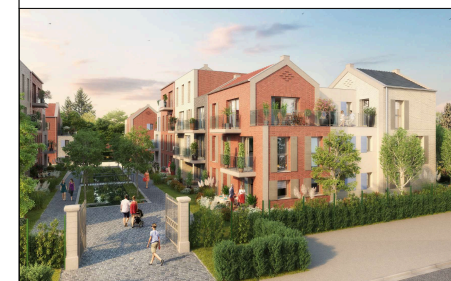


BECITY
PROMOTION IMMOBILIÈRE

Type 3 B 0-5 REZ DE CHAUSSEE

Séjour-Cuisine	34.14 m ²
Chambre 1	13.32 m ²
Chambre 2	10.46 m ²
SDB	5.15 m ²
Hall	6.49 m ²
Wc	2.48 m ²
Cellier	2.82 m ²

SURFACE HABITABLE 74.86 m²


Terrasse 1	15.05 m ²
Terrasse 2	10.13 m ²
Jardin	29.60 m ²
Surface extérieure	54.78 m²

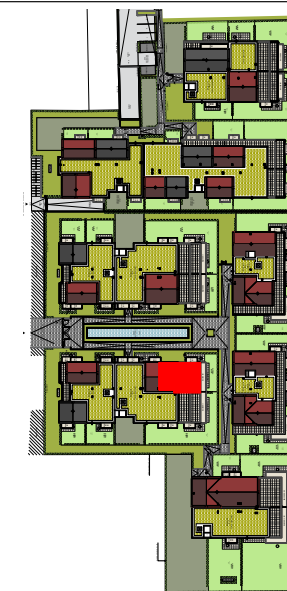

NOTA : L'acquéreur reconnaît que ce plan, y compris seuils, soffites, retombées de poutre et côtes sont susceptibles de subir des modifications suite à la mise au point des plans d'exécution et des impératifs techniques et architecturaux. Les surfaces et les côtes sont susceptibles de variation dans la limite de 5%. Les pointillés sur les plans indiquent la localisation préférentielle des appareils ou mobiliers qui ne sont pas fournis.

LEGENDE :	
VR : Volet Roulant	PP : Porte pleine
F : Fenêtre	OB : Oscillo Battant
PF : Porte Fenêtre	BC : Vantaux Coulissants
PV : Porte Vitrée	S : Porte Vitrée
GCV : Garde-corps vitré	LL : Lave Linge
GTL : Tableau Electrique	LV : Lave Vaisselle
CH : Chaudière	
R : Réfrigérateur	

ECHELLE GRAPHIQUE :

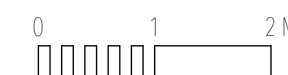

DATE :

14 - 01 - 2022