

Le Village du Hautmont MOUVAUX 59420




BECITY
PROMOTION IMMOBILIÈRE

**Type 4
B 1-2
R+1**

Séjour-Cuisine	29.47 m ²
Chambre 1	19.64 m ²
Chambre 2	12.73 m ²
Chambre 3	9.07 m ²
SDB	4.40 m ²
SDE	5.62 m ²
Hall	10.98 m ²
Dgt	2.61 m ²
Wc	2.20 m ²
Cellier	1.93 m ²


SURFACE HABITABLE 98.65 m²

Balcon 1	4.00 m ²
Balcon 2	4.00 m ²
Surface extérieure	8.00 m²

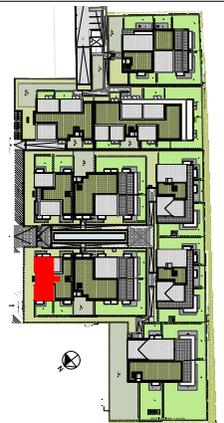

LEGENDE ELECTRICITE

	Alimentation		PC 16A - Hotte
	Antenne TV		PC 16A Micro-ondes
	Carillon		PC 20A Four
	Commande VR		PC 20A Lave-linge
	DAAF		PC 20A Lave-vaisselle
	DCL applique		PC 32A Plaques
	DCL plafond		RJ - Téléphone
	Inter simple		Sonnette
	Inter VV		Spot
	Luminaire terrasse		Spot étanche
	PC 16A étanche		Thermostat
	PC 16A		Télérupteur
	PC 16A - H=120 cm		Vidéophone

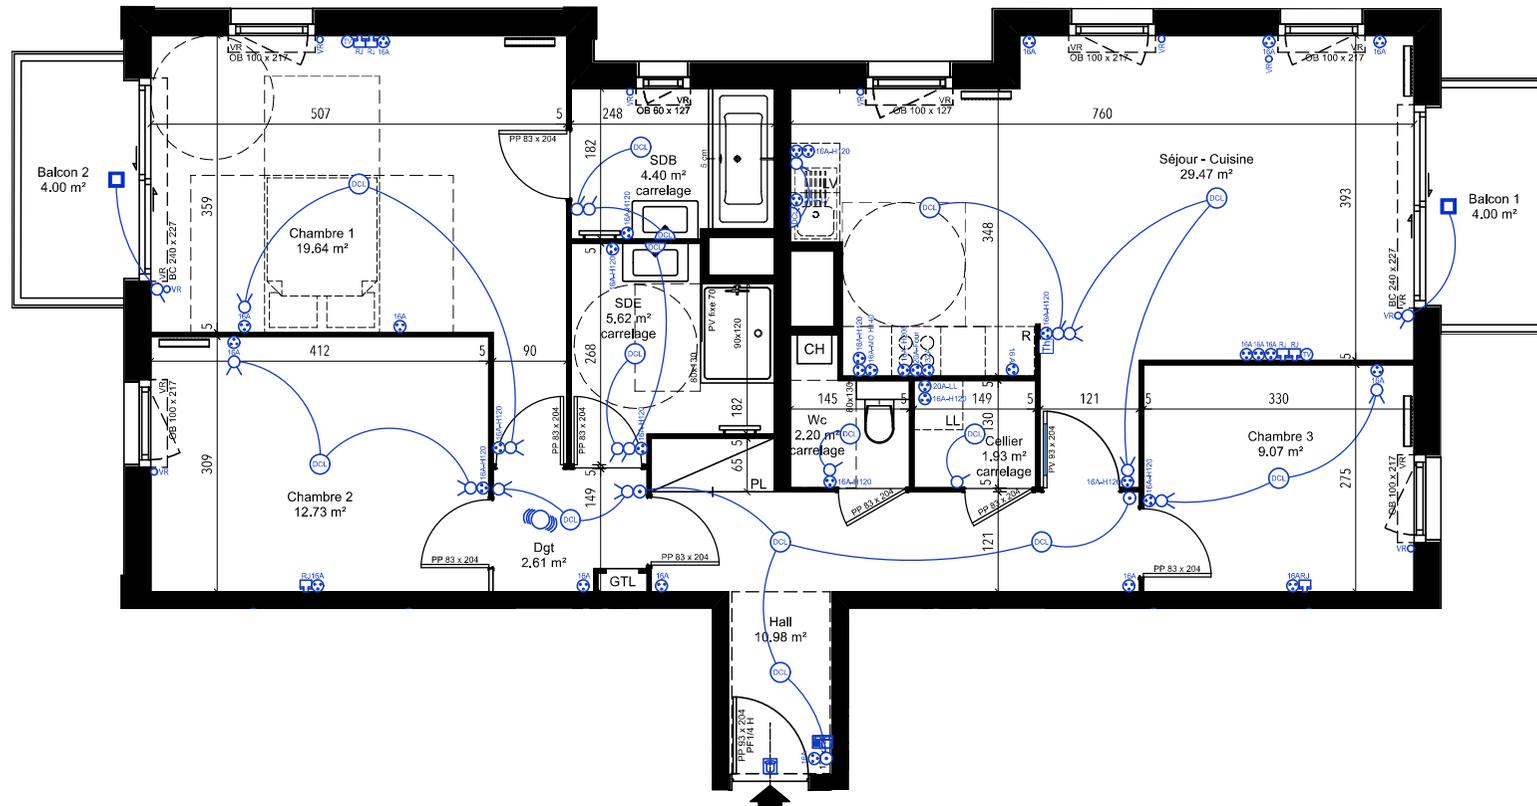

NOTA : L'acquéreur reconnaît que ce plan, y compris seuils, soffites, retombées de poutre et côtes sont susceptibles de subir des modifications suite à la mise au point des plans d'exécution et des impératifs techniques et architecturaux. Les surfaces et les côtes sont susceptibles de variation dans la limite de 5%. Les pointillés sur les plans indiquent la localisation préférentielle des appareils ou mobiliers qui ne sont pas fournis.

LEGENDE :

F : Fenêtre
PF : Porte Fenêtre
PV : Porte Vitrée

VR : Volet Roulant
OB : Oscillo Battant
BC : Vantaux Couissants
S : Porte Vitrée

PP : Porte pleine
PG : Porte galandage pleine
PGV : Porte galandage vitrée
AV : Allège vitrée

GCV : Garde-corps vitré
GTL : Tableau Electrique
CH : Chaudière
R : Réfrigérateur

LL : Lave Linge
LV : Lave Vaisselle
— : Radiateur
⇌ : Sèche Serviette

ECHELLE GRAPHIQUE :



DATE :

21 - 10 - 2021